


プール学習のあるときは、
 プール管理室においてあります。

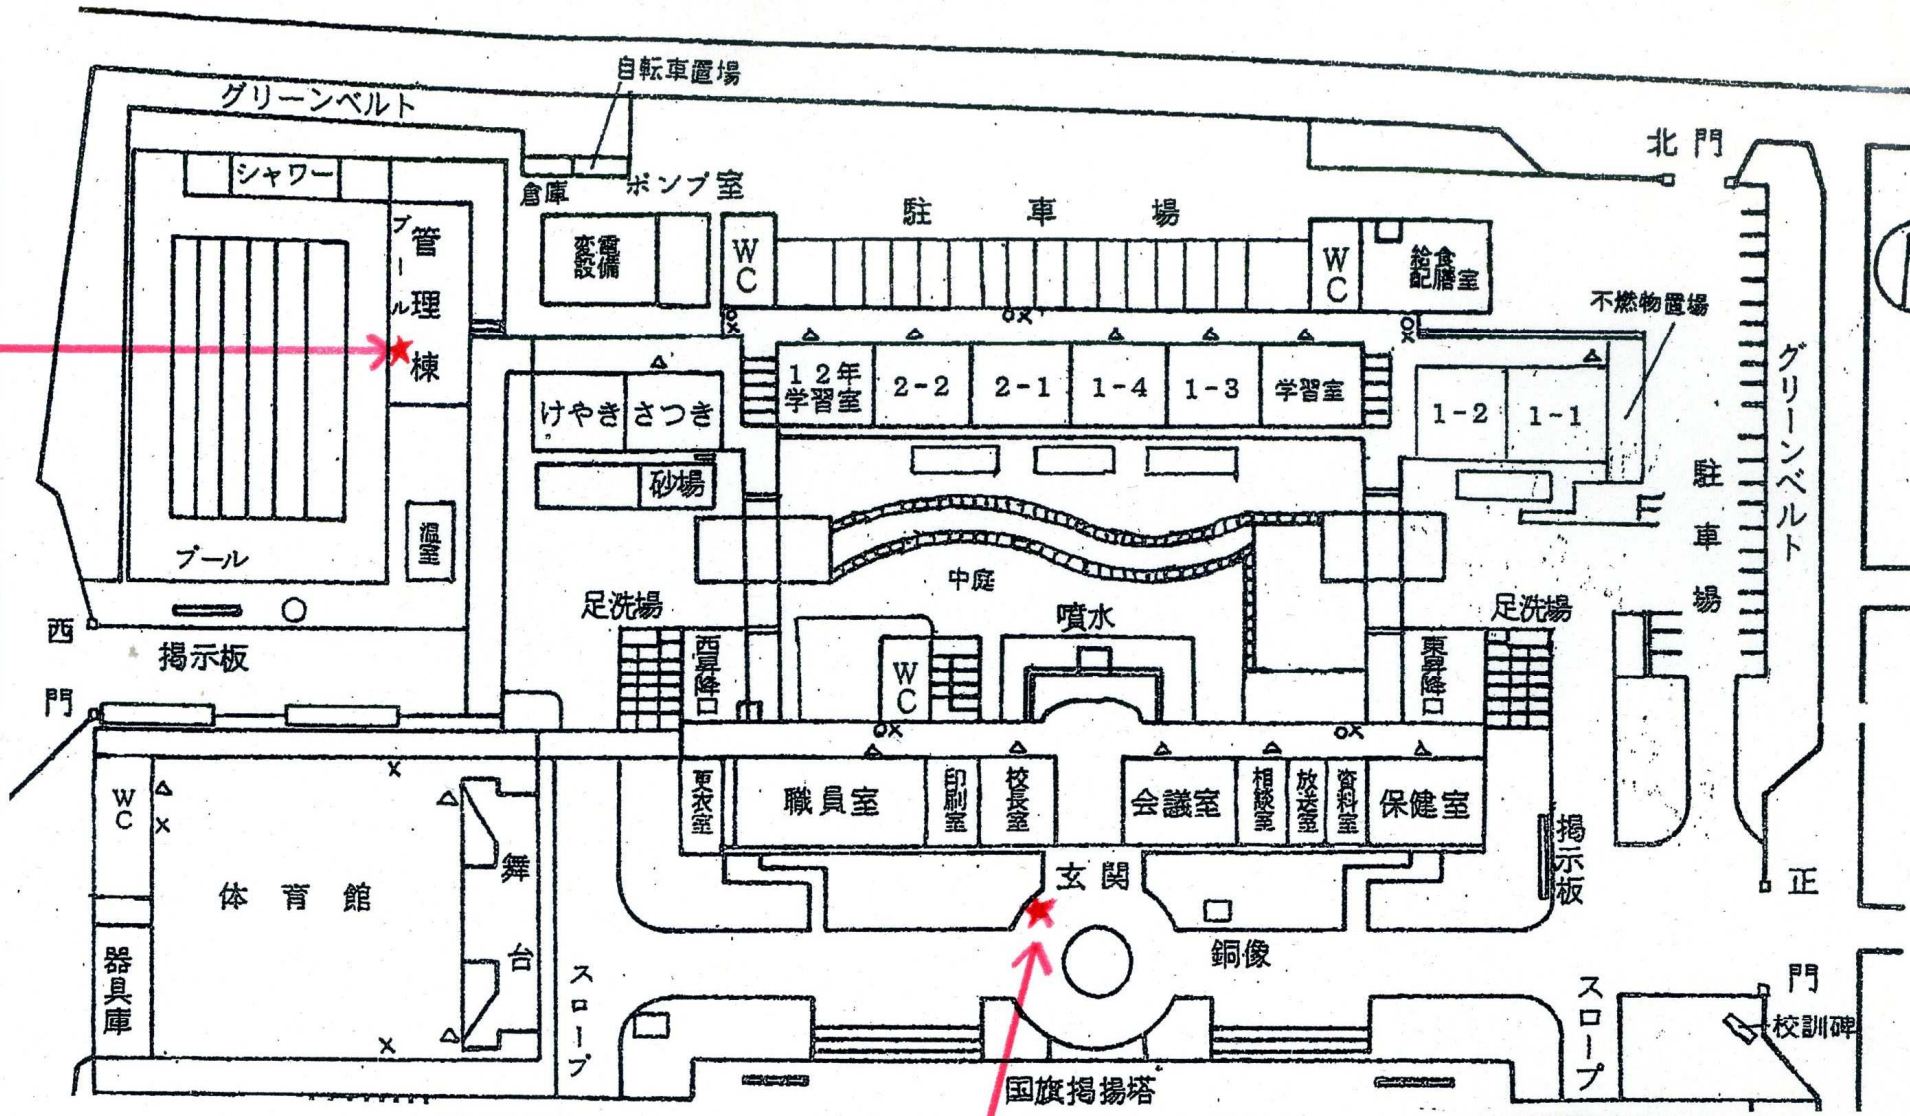

常時、玄関横に設置してあります。

A E D 設置場所

